

Numéro « spécial 1^{ère} pierre »

Ce premier numéro de l'année 2023 est consacré à la pose de la première pierre de l'accueil de jour.

Un moment important dans la longue vie de la SDAT qui marque le point de départ de la reconstruction de locaux qui seront adaptés aux besoins de nos bénéficiaires.

C'est donc avec un plaisir non dissimulé que j'ai choisi de consacrer ce numéro de printemps à cet événement pour que vous, lecteurs assidus de cette lettre d'infos puissiez partager un peu de cet événement qui s'est déroulé sous un soleil radieux.

Je vous souhaite une bonne lecture.

Bien à vous tous,

Martine GIRARD, Présidente SDAT



Démolition-reconstruction de l'Accueil de Jour



Le 1^{er} décembre 2022, 15 et 15 bis rue des Corroyeurs à Dijon. Des locaux vétustes qui ne sont maintenant qu'un souvenir.



L'espace libéré n'attend plus que les engins de chantier pour commencer les travaux.

Un descriptif des futurs locaux proposés par Monsieur Vincent Athias, notre architecte


Les nouveaux locaux de l'accueil de jour de la SDAT ont pour finalité de répondre aux besoins du quotidien des sans domicile fixe. Dans cette optique, le nouveau bâtiment conjugue un haut niveau de service, une efficacité énergétique poussée et le recours à des matériaux biosourcés pour prendre sa place en toute discrétion le long du front de la rue des Corroyeurs.

Le projet s'insère entre la longue façade de l'Imprimerie Coopérative Ouvrière et l'ancien pont ferroviaire donnant accès à la Cité de la Gastronomie et prévoit de rendre visible le mur d'enceinte de l'ancien bastion de Guise, d'autant du 16ème siècle. À l'époque, sur notre site, au pied du bastion, coulait le bras sud du Suzon. Les maçonneries de pierre appareillées du pont ferroviaire sont prolongées en soubassement de la façade sur la rue, animée en étage par le mur rideau vitré des locaux administratifs.




Totalisant 657m², les locaux sont constitués d'un niveau enterré, d'un rez-de-chaussée occupant l'ensemble du tènement (à l'exception d'une tranchée drainante et de la cour d'entrée de l'immeuble), d'un niveau R+1 en front de rue et de combles aménagés sous toiture à deux pans asymétriques.

Les deux premiers niveaux ouverts au public mettent à disposition des locaux sanitaires, de restauration, de laverie, de convivialité et de services à la personne. L'administration de l'établissement occupe tout le troisième niveau, ouvert sur les toitures terrasses végétalisées en pleine terre qui forment un jeu de niveaux entre le talus planté de la voie SNCF et le niveau supérieur du Cityparc, derrière l'ancien mur d'enceinte.

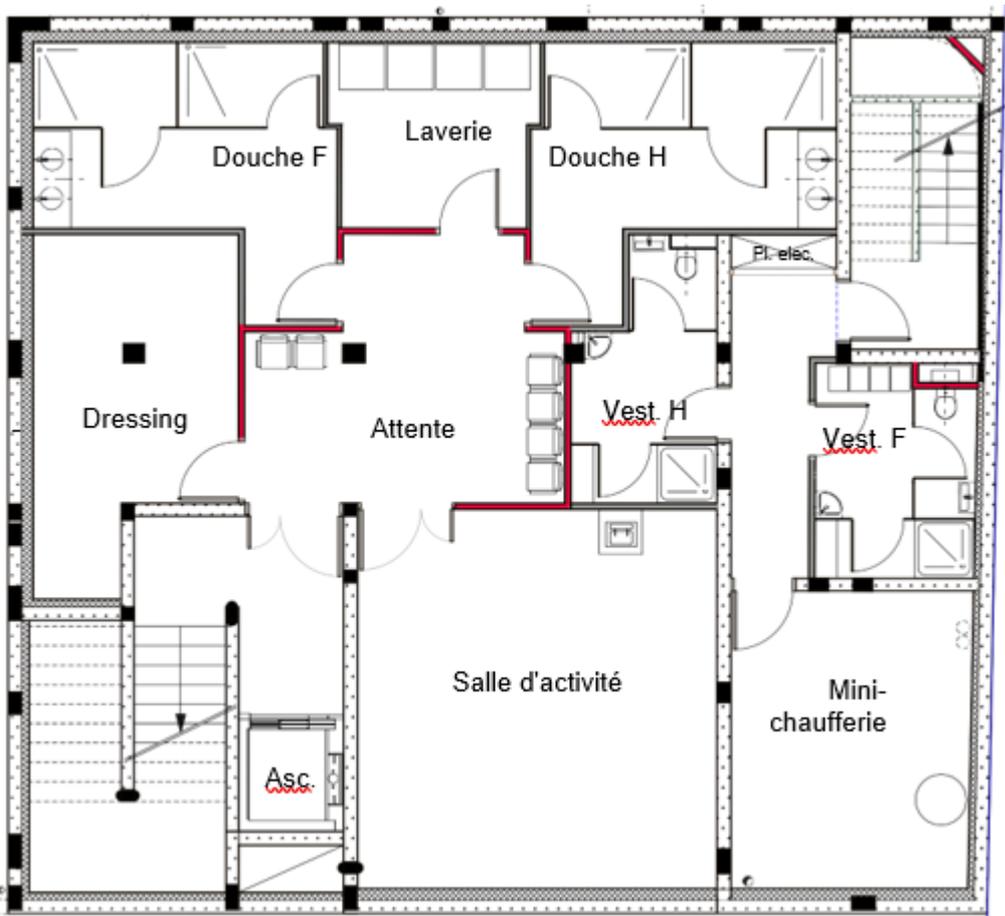


tabula rasa
Architecture
CHAUDONNERET & DANON

Plan du sous-sol
Échelle 1/80

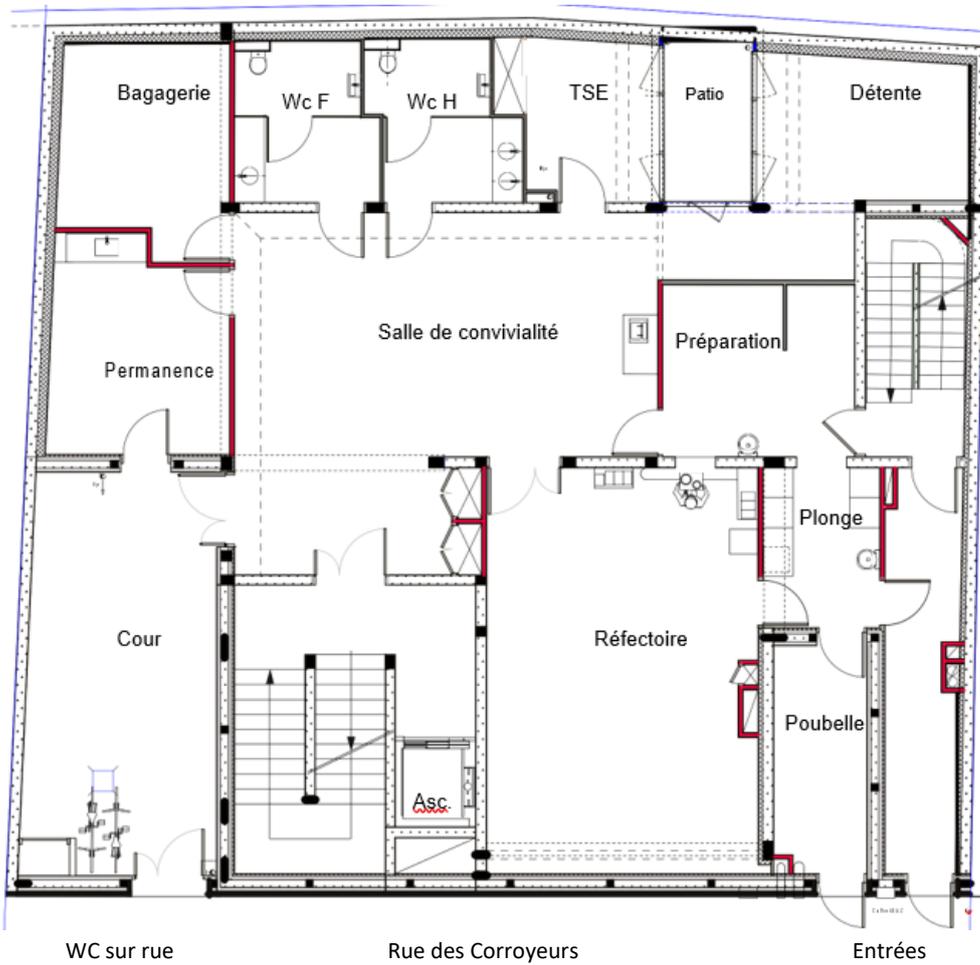

Plan du rez de chaussée
Échelle 1/80

DANON

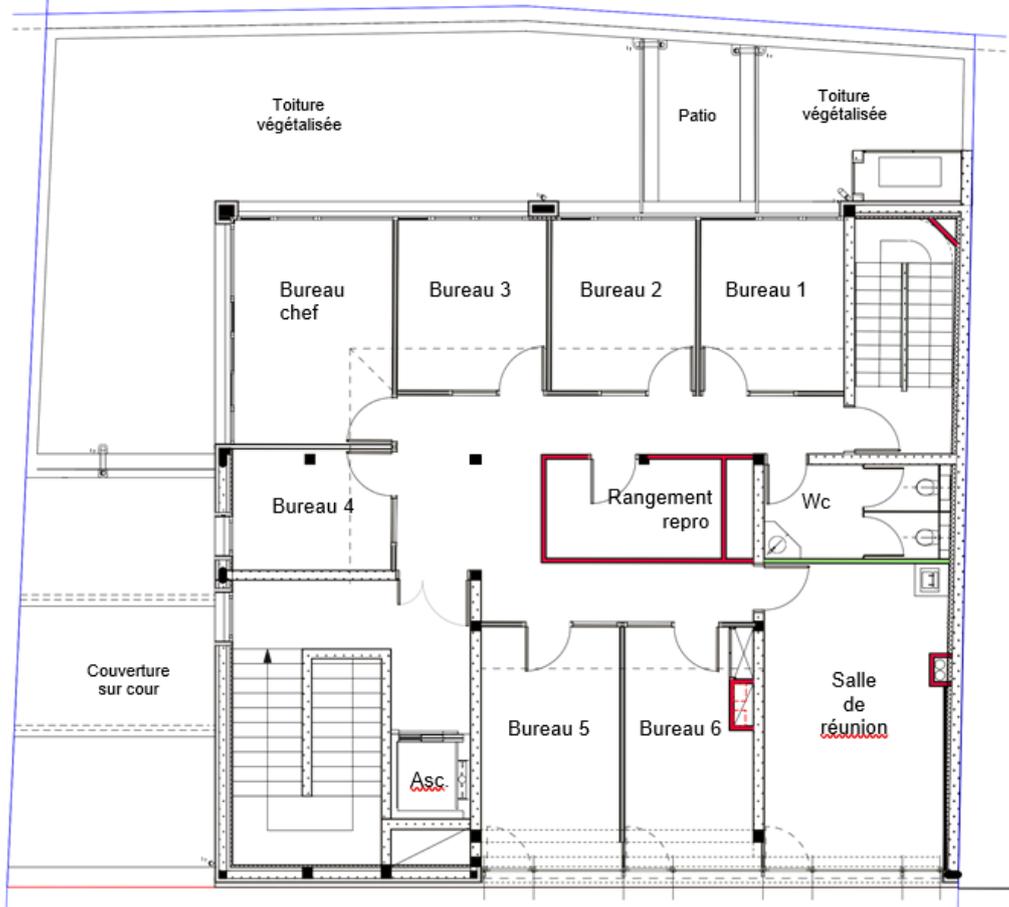

Plan du 1^{er} étage
Échelle 1/80

En dépit d'un programme exigeant, aucune concession n'a été faite aux impératifs contemporains de frugalité énergétique : conçu au standard passif, le bâti dispose d'infrastructures isolées en laine de bois, de toitures terrasses végétalisées en pleine terre, d'un plancher haut en bois massif et de superstructures en blocs chaux-chanvre préparés à base de chèvrenotte issue des chanvrières d'Arc-les-Gray, dans la plaine de Saône.

La pose de la première pierre

La pose de la première pierre (plutôt d'un bloc chaux-chanvre) du futur accueil de jour s'est déroulée le mercredi 15 février 2023 en présence de Martine Girard, présidente de la SDAT, de Antoine Hoareau, Adjoint au maire de Dijon, délégué aux solidarités, à l'action sociale et la lutte contre la pauvreté et de Nicolas Nibourel, DDETS de la Côte d'Or, représentant le Préfet de la région Bourgogne Franche-Comté et de la Côte d'Or.



Un moment symbolique mais tellement important qui marque notre volonté de proposer aux sans-abri un endroit sûr et accueillant où ils pourront se reposer, se restaurer et bénéficier de soin d'hygiène. Démarré par la démolition des anciens locaux début 2023, le chantier est prévu d'être terminé au printemps 2024.